




東側断面図

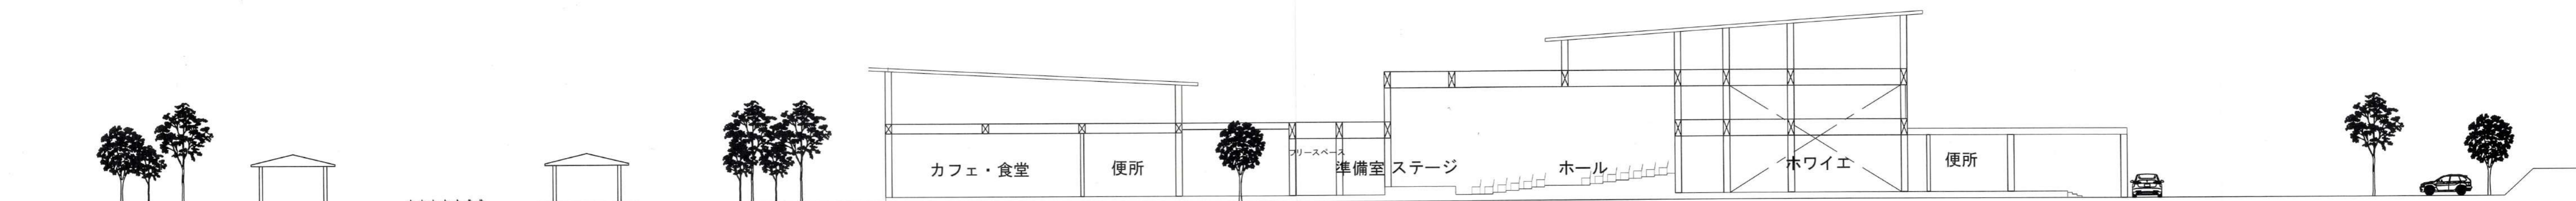

西側断面図

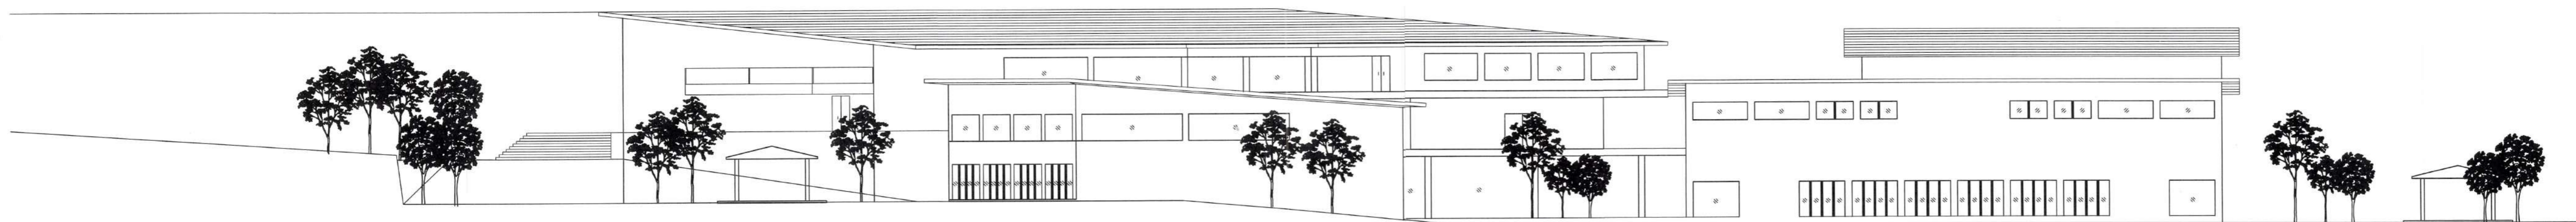

南側立面図

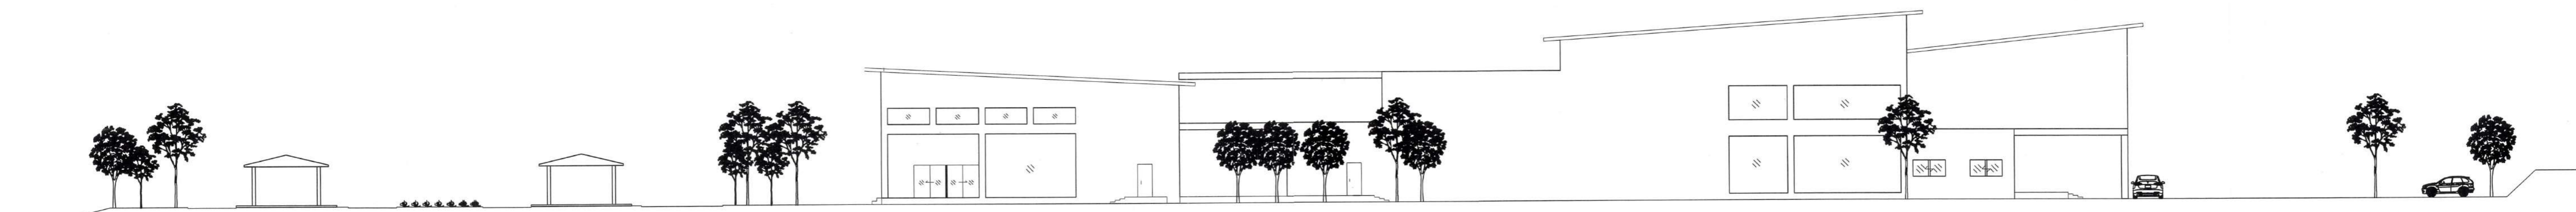

西側立面図