





配置図 S=1:500

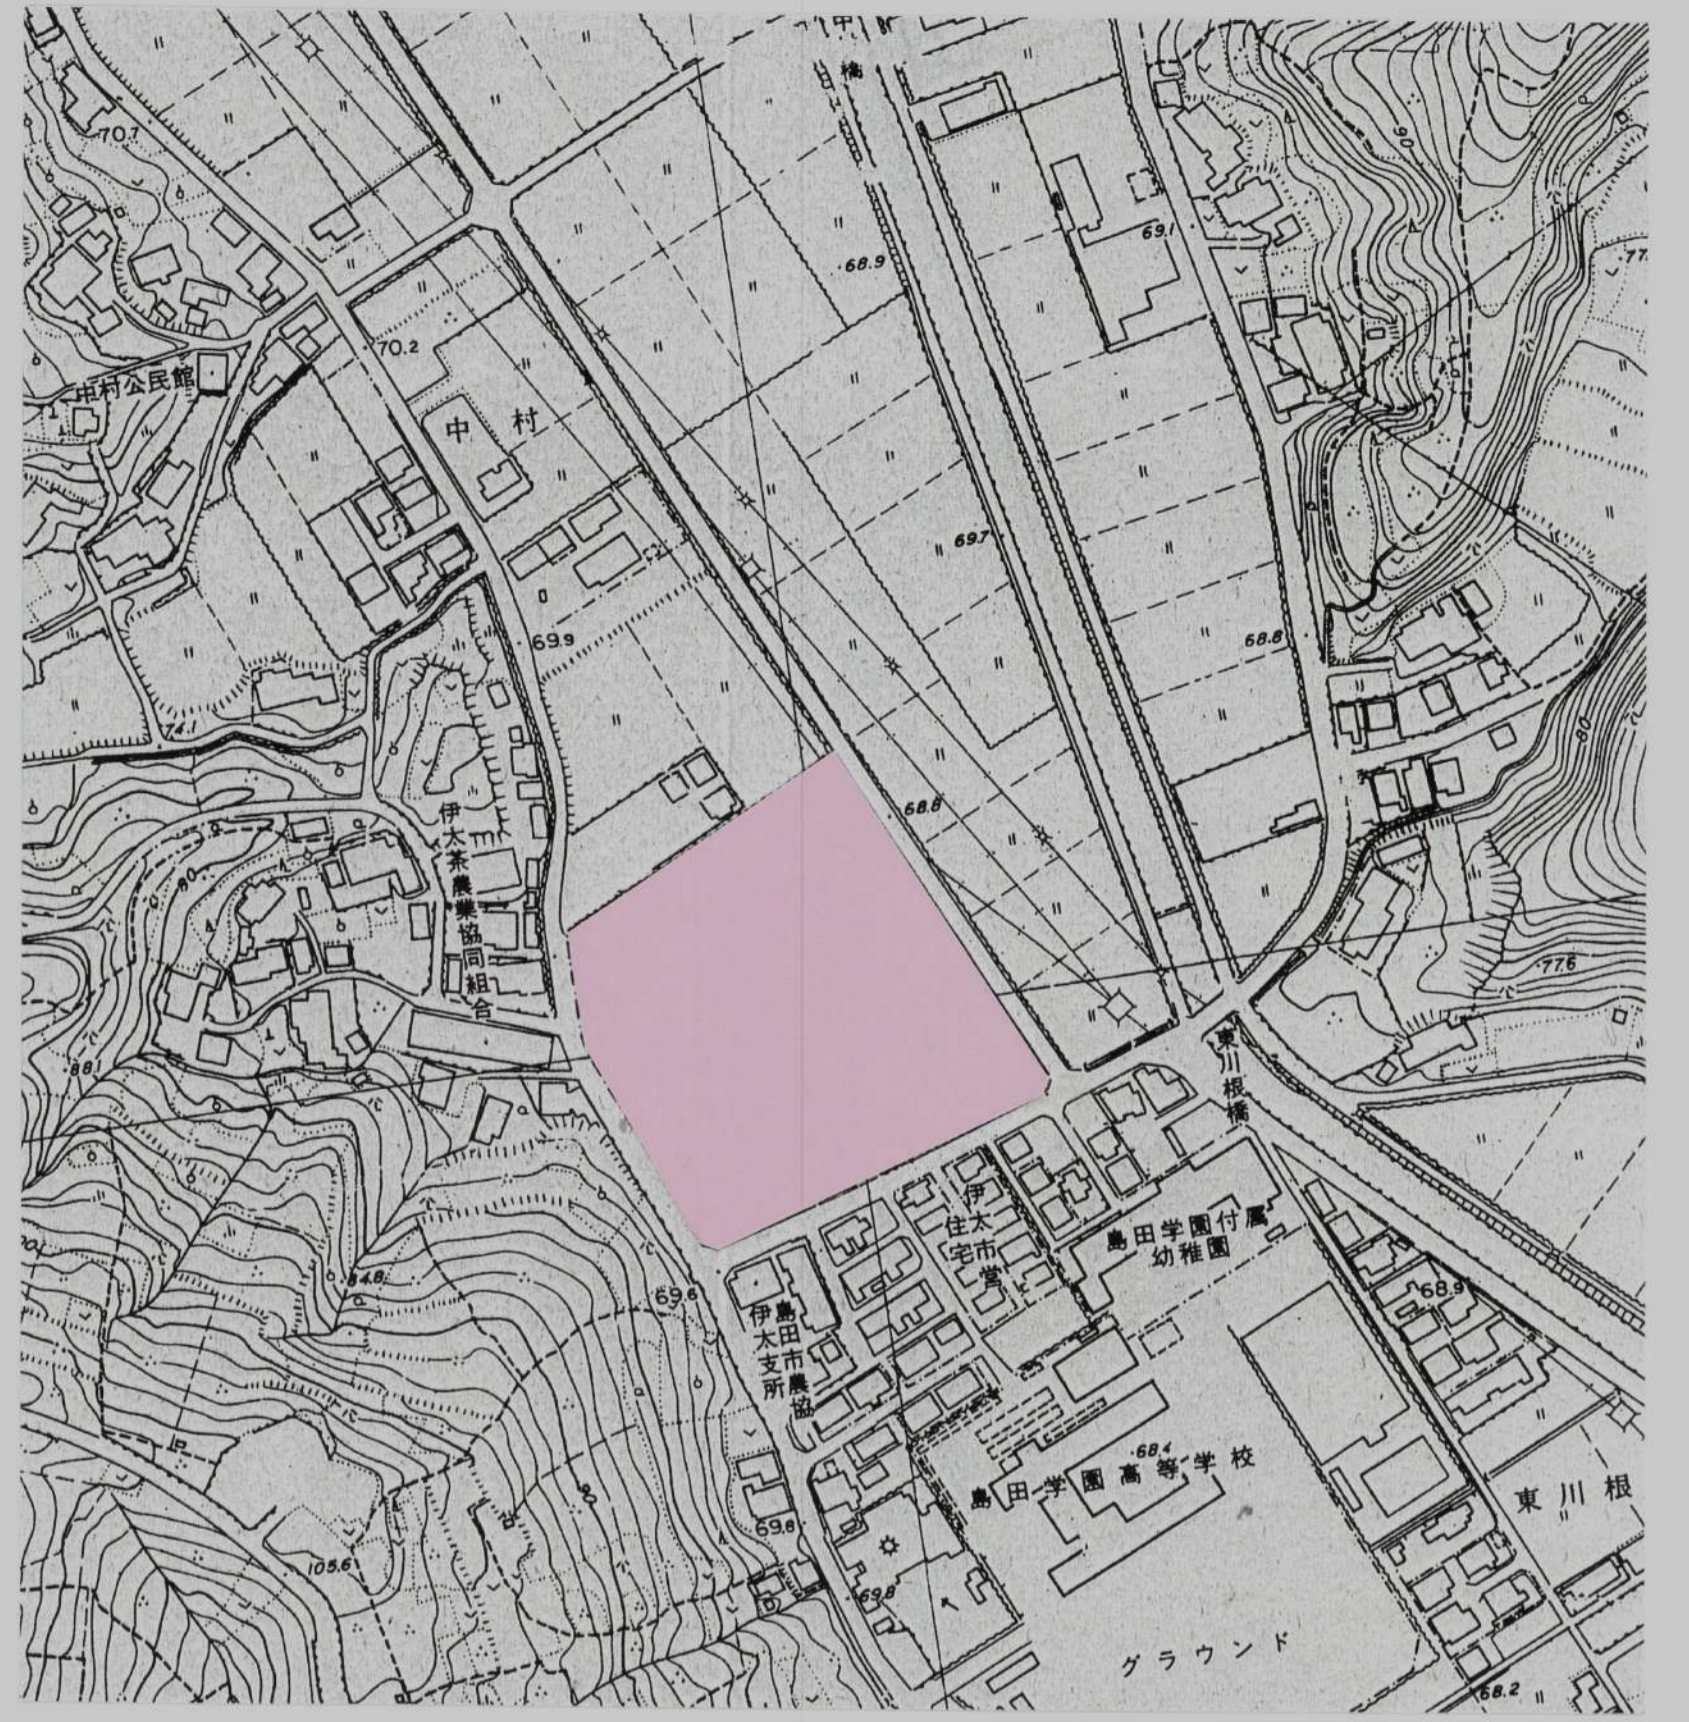

周辺見取図 S=1:2500

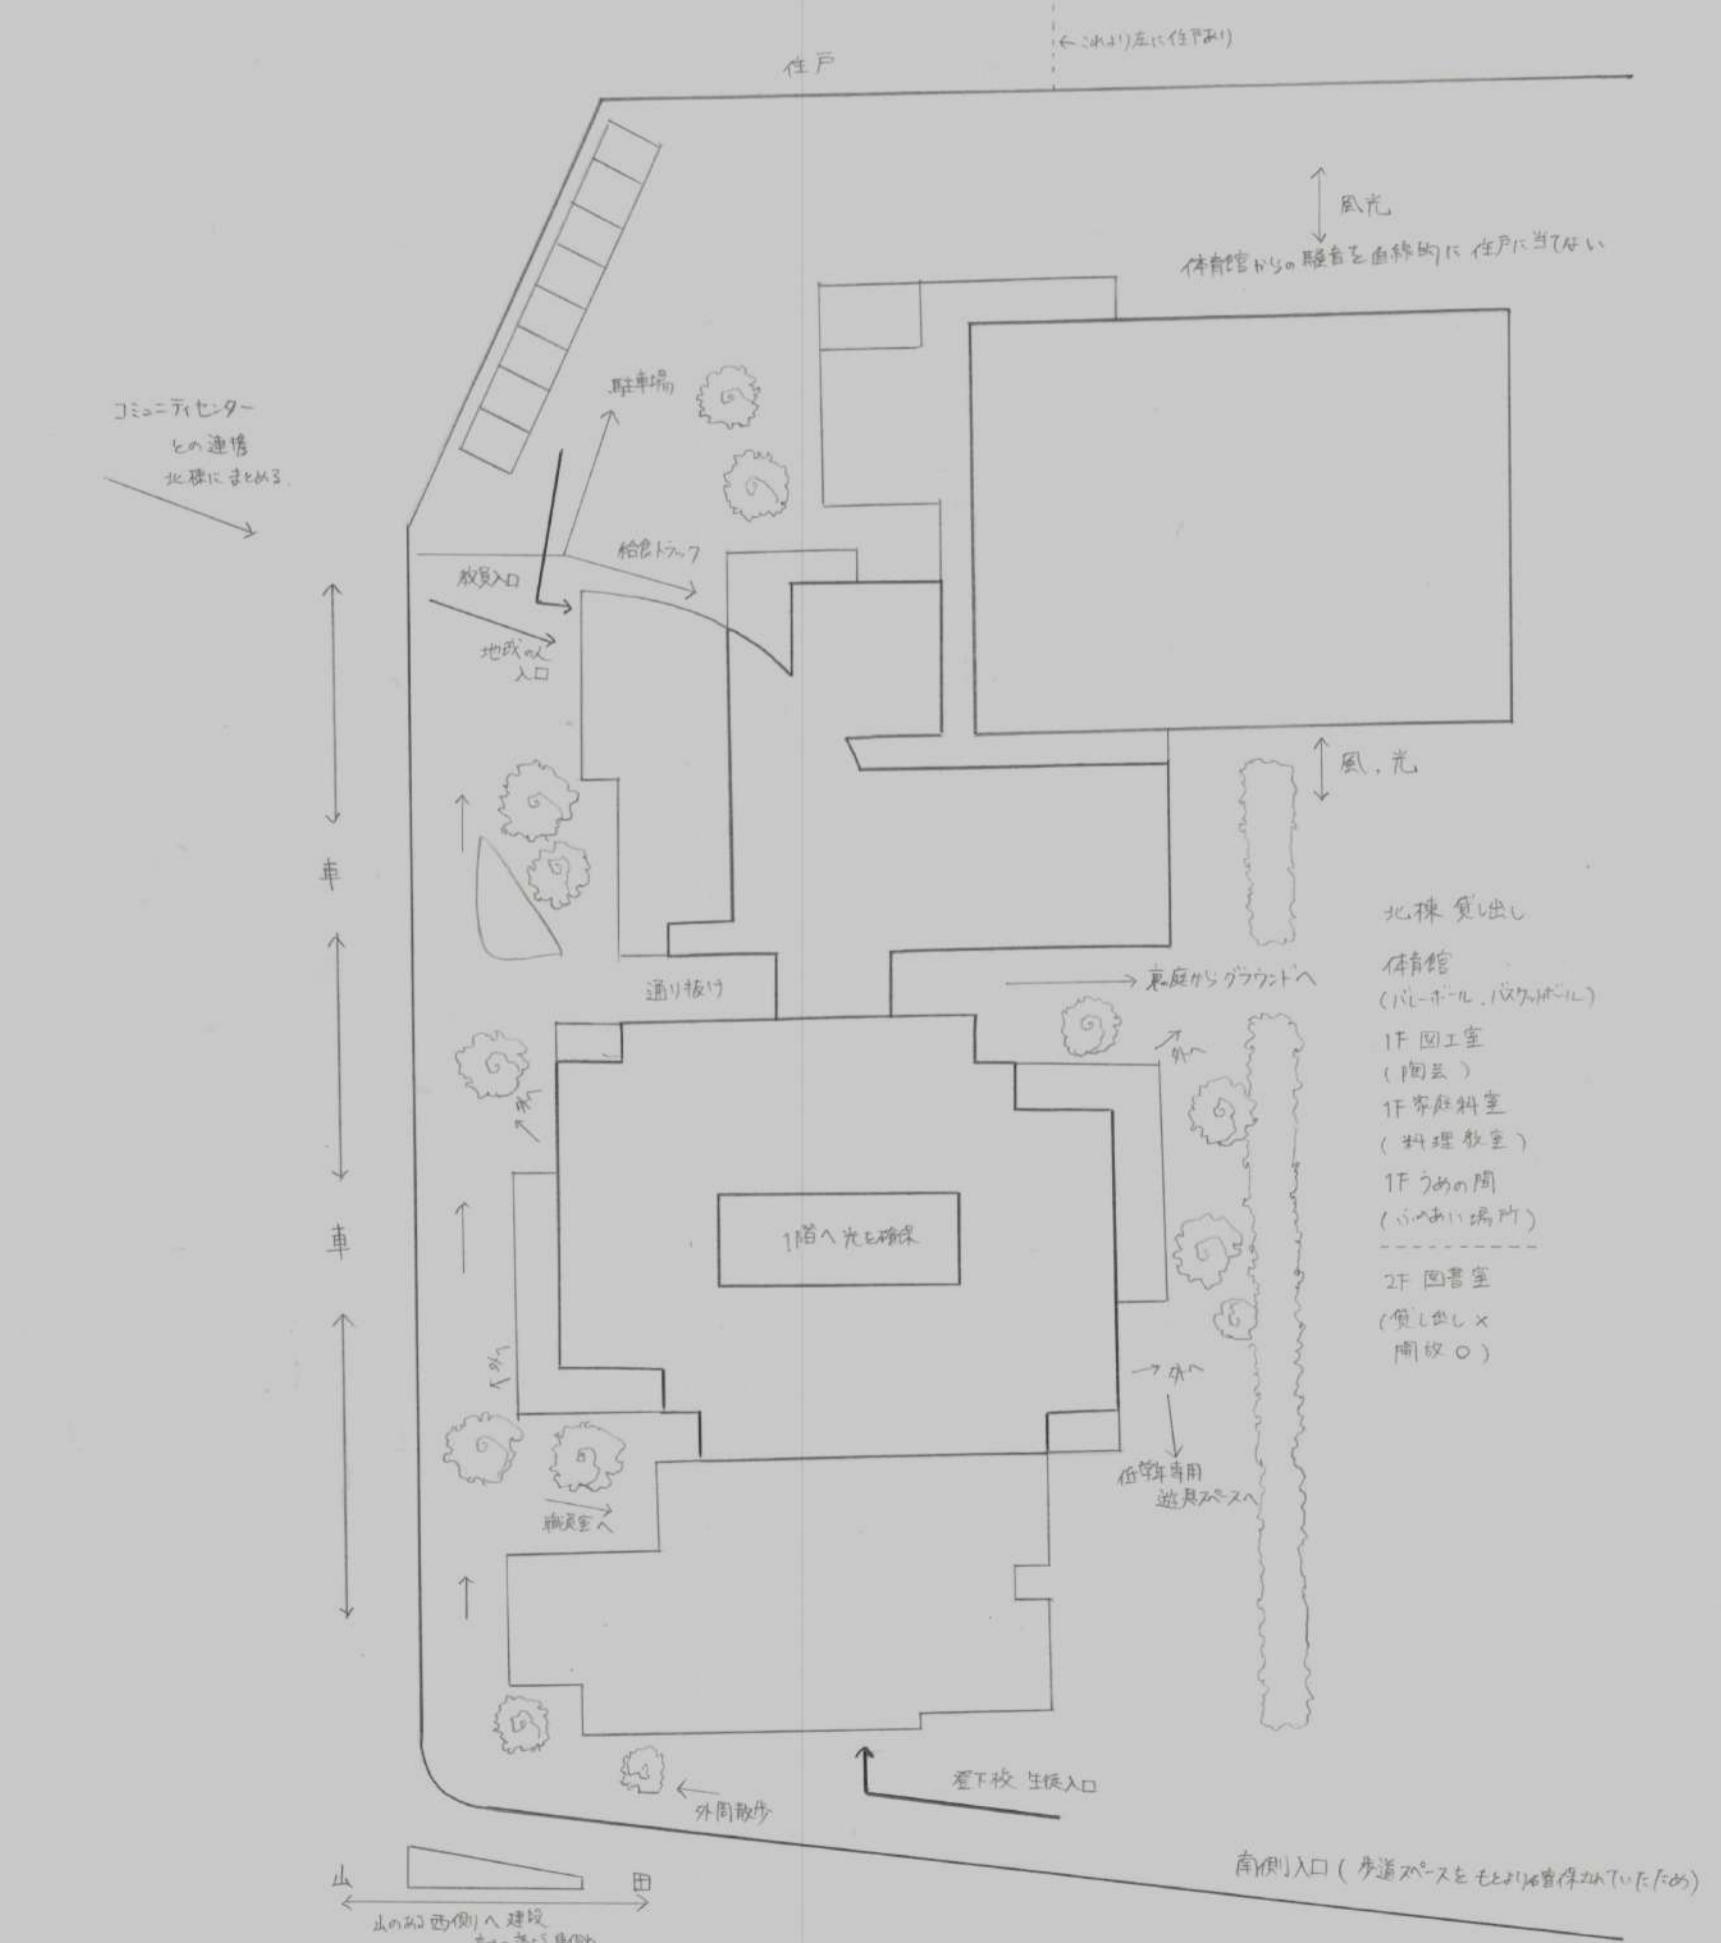

道線・用途図

建築設計B1	伊太木小学校 1階部分
配置図、周辺見取図	
S=1:500, S=1:2500	
2020.7.28	
3号 1815049	定田 大智