

# 学び潤う



## 設計主旨

敷地の大きな特徴として川をまたいでいること。しかし現在の小学校は川をふさいで片側のみに設置をしていて不格好に見えてしまう。


今回はふさいでしまった川をあらわにすることで敷地本来の形を地域への交流活性化につなげていこうと思う。

## 設計データ

- ・鉄筋コンクリート造2階建て
- ・敷地面積：19112㎡
- ・1階面積7754㎡
- ・2階面積3484㎡
- ・延べ床面積：11238㎡



「周辺見取り図」  
南に畑、北に幼稚園、東に駐車場があることから多方面にわたっての地域開放が求められる。

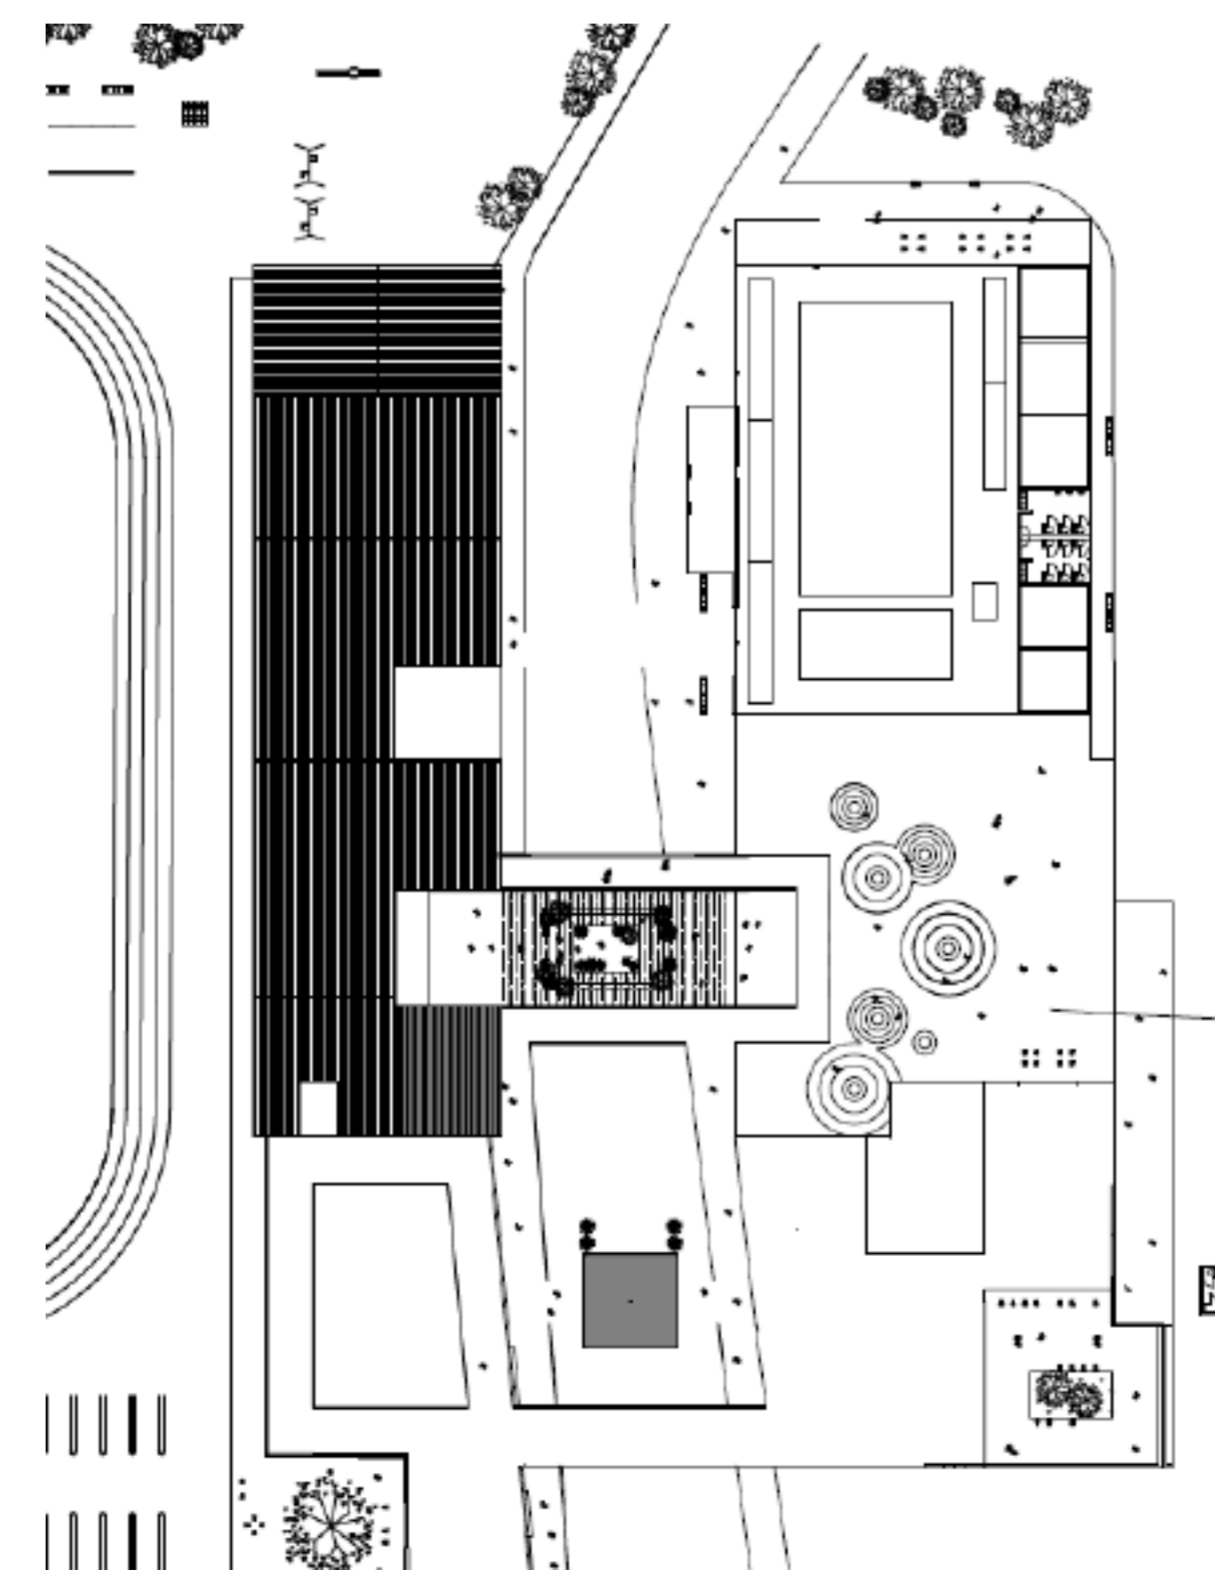

ダイアグラム  
敷地に隠れた川をあらわにし、川に沿う、渡るなどの行動からコミュニティを生み出す。