

# サンライズ

建築設計 B1 第二設計課題「地域とともにあるこれからの小学校」  
「サンライズ」 1915026 佐藤茜 2021/07/27



## 設計趣旨

この敷地は、南から北に向かって段々と標高が上がっており、田んぼ、住宅、山というように配置されている。


この学校は、地域の方が授業を行い、生徒は伝統的な遊びやお茶づくり、野菜作りを学ぶことができる。

講師をしてくださる地域の方を主に、授業以外でも学校を訪れてもらえるよう、多目的ホールと体育館を地域開放する。すでに生徒と面識がある方に主に、地域開放をすることで、生徒と地域の方の交流が活性化すると考える。

標高がだんだん上がっていく地形のため、住宅からは見上げる場所となっている。そのため、地形に馴染むように、シンボリックなものになるように、切妻屋根を掛けている。


## ダイアグラム

地形に馴染む切妻屋根と階段。階段にて、人が集う。

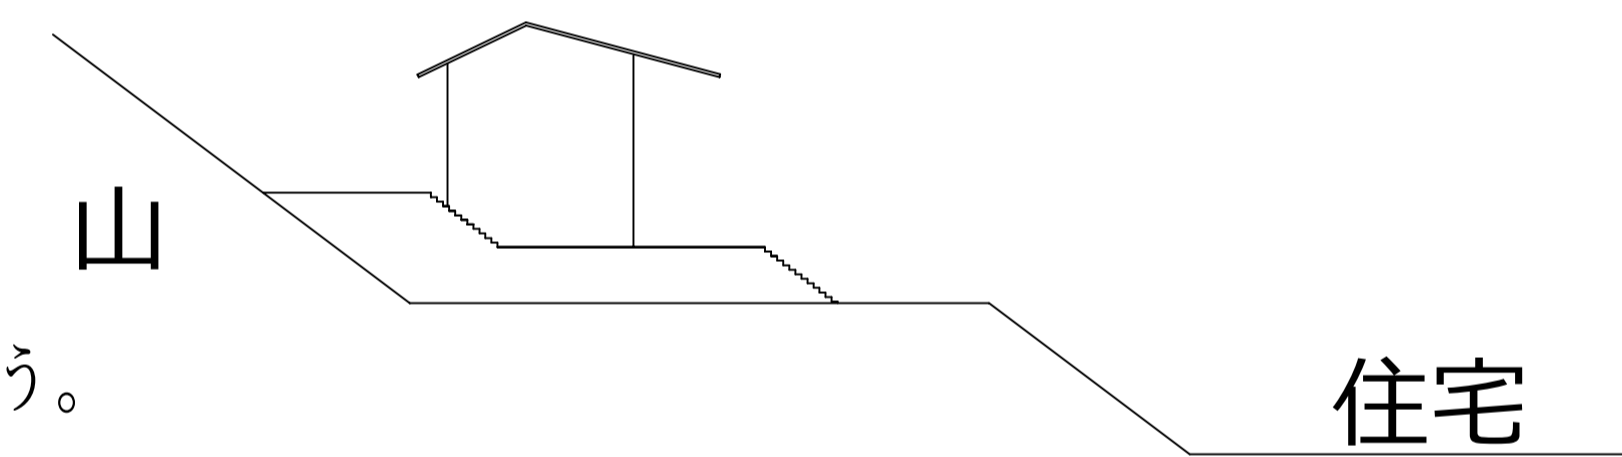

## 設計データ

所在地 : 静岡県菊川市吉沢 556  
階数 : 地上三階  
建築面積 : 2468m<sup>2</sup>  
延べ床面積 : 4510m<sup>2</sup>  
一階面積 : 2385m<sup>2</sup>  
二階面積 : 1046m<sup>2</sup>  
三階面積 : 1079m<sup>2</sup>  
構造 : RC 造  
教室 : 各学年 1 クラス 特別教室 2 クラス  
計 8 クラス

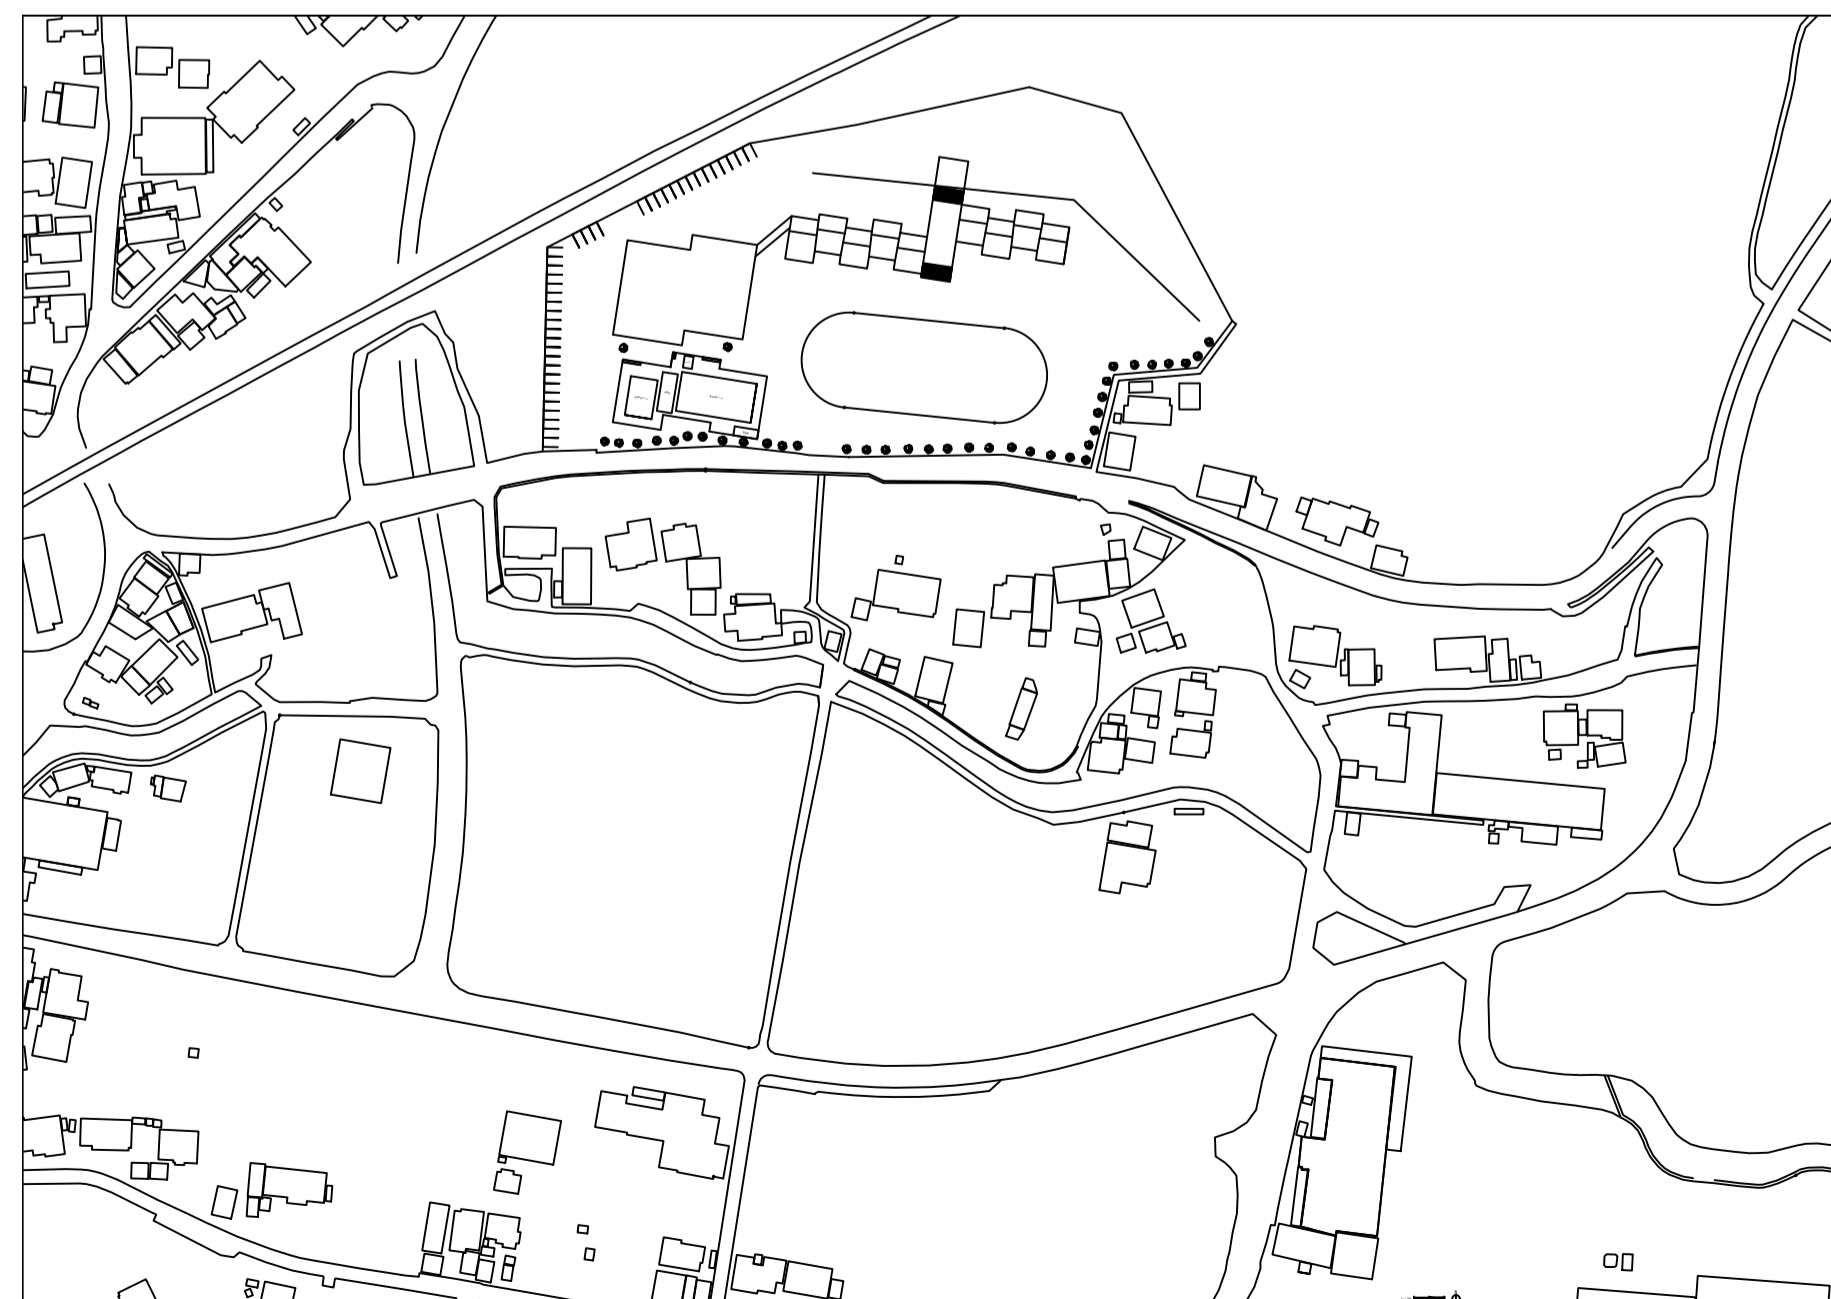

周辺見取図 S=1:2500

