


大分_ガレリア竹町通商店街_周辺見取図A4_S=1/10000

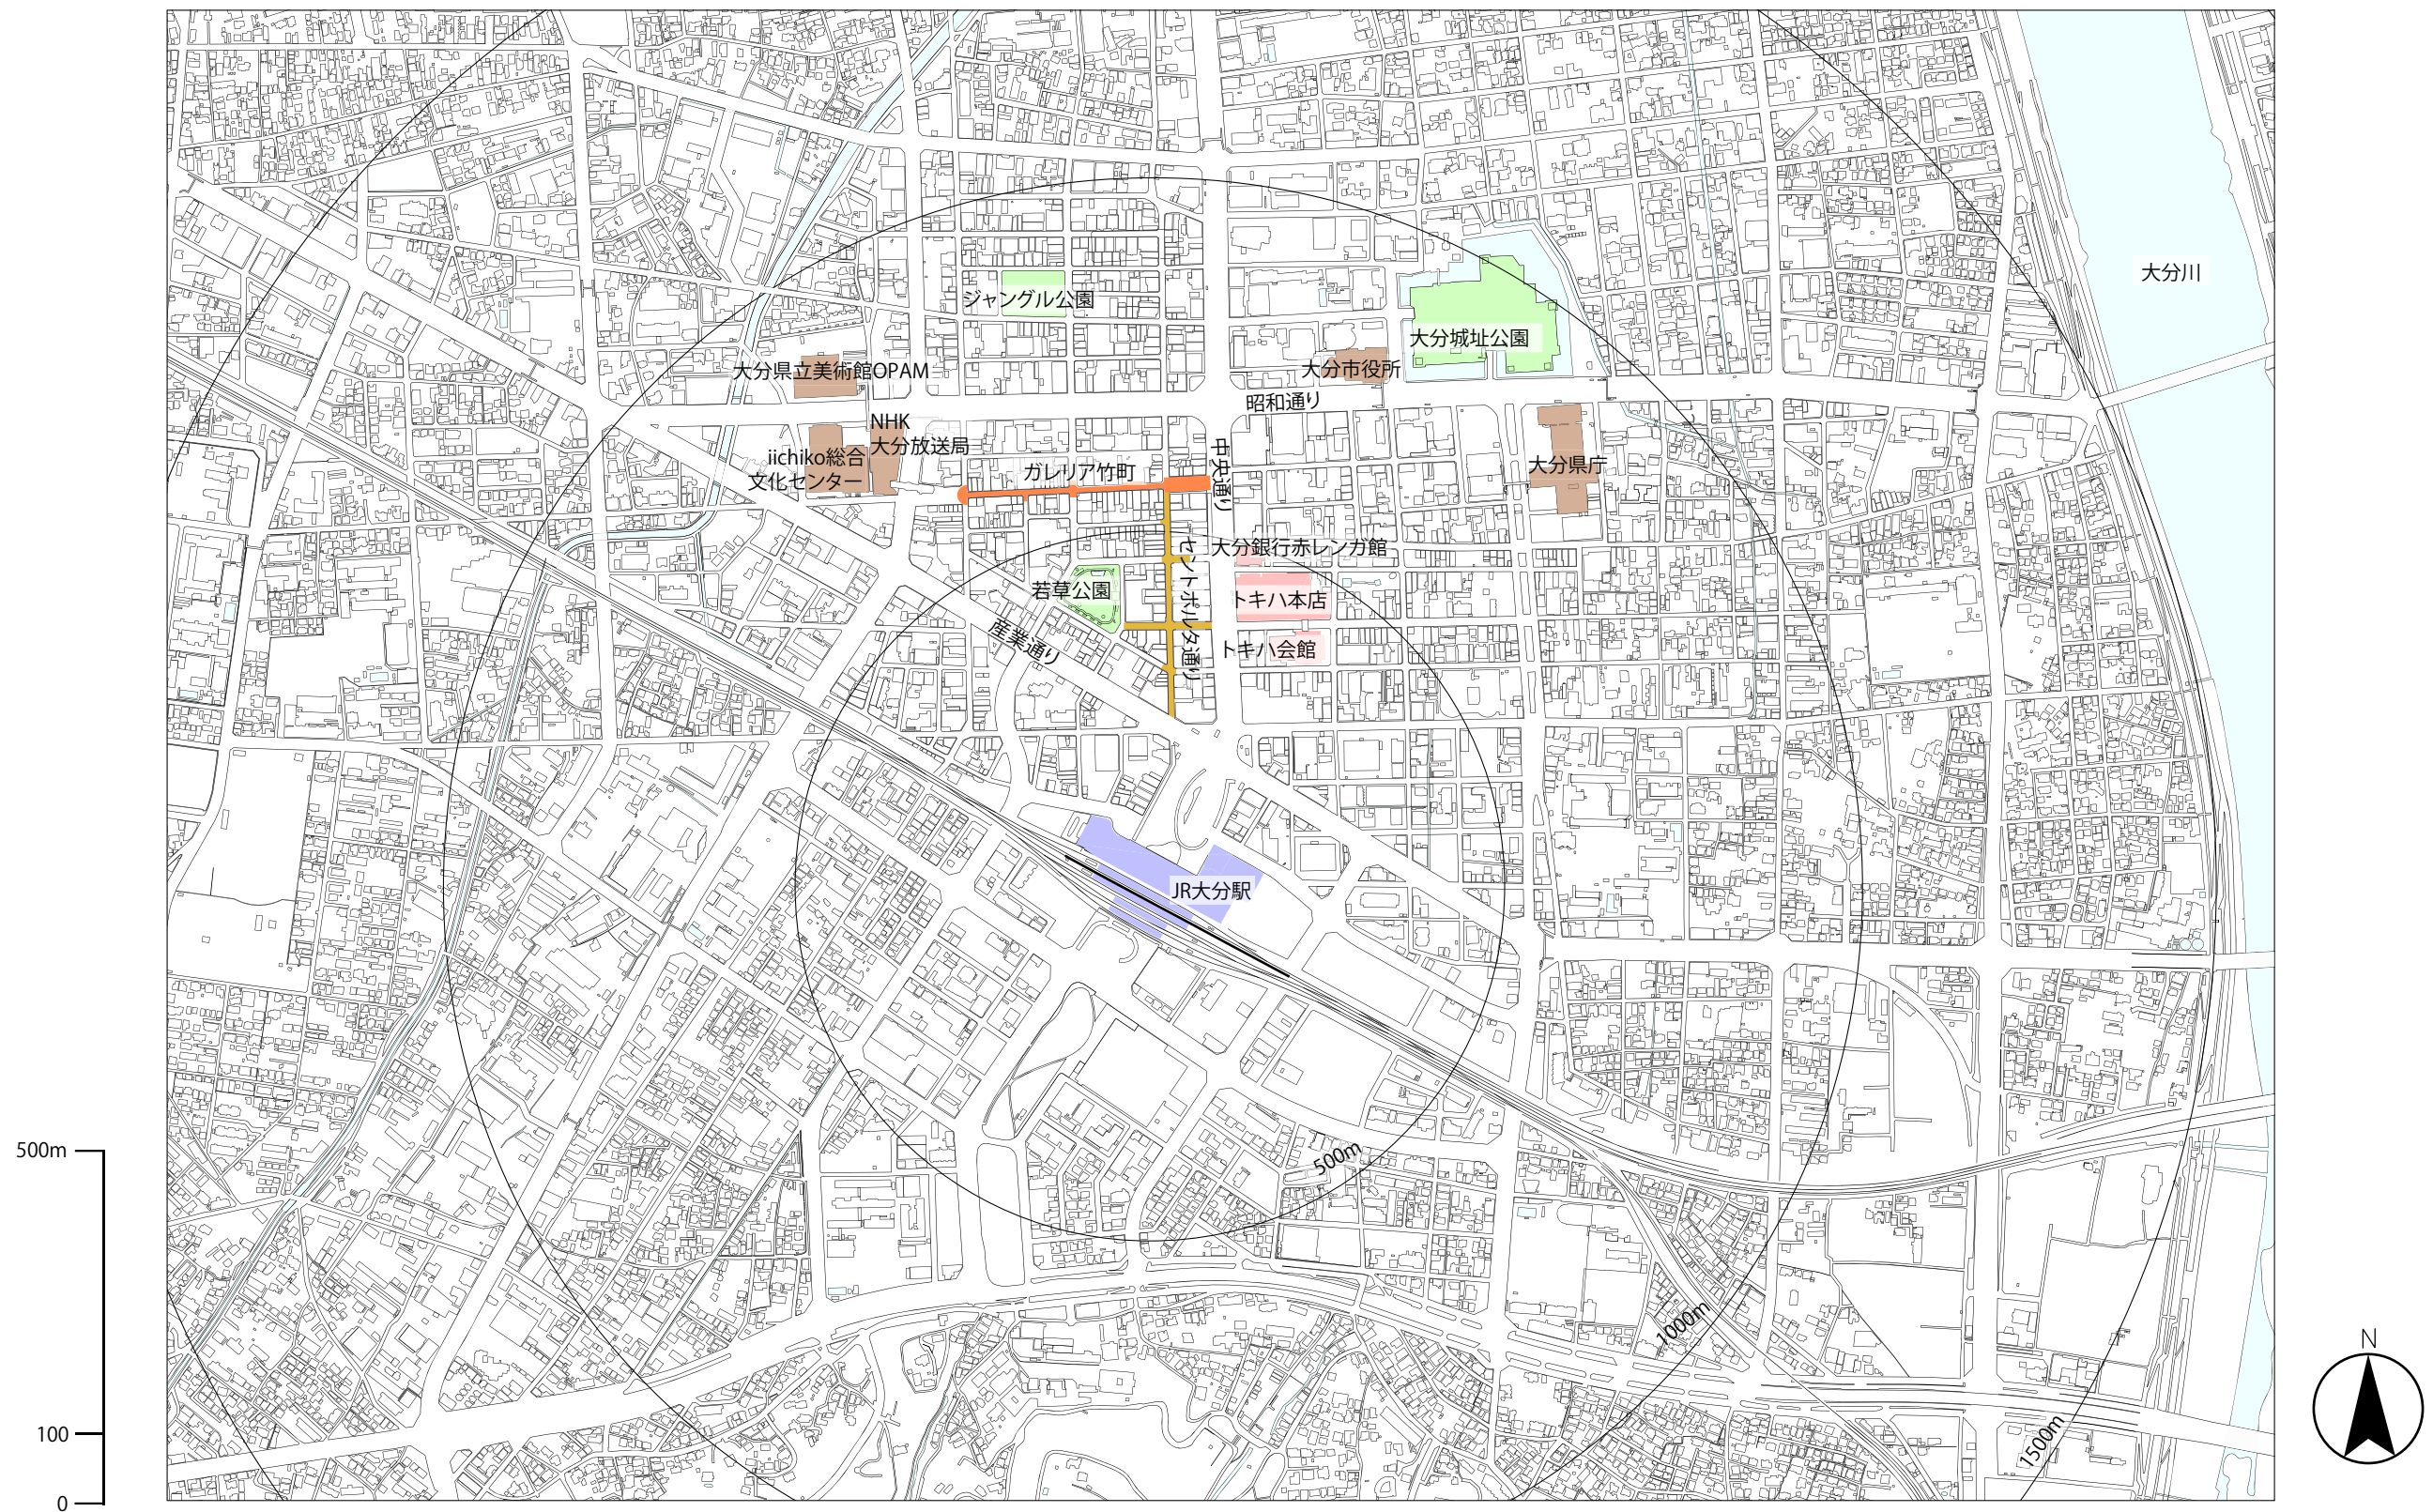

大分_ガレリア竹町通商店街_平面図A4_S=1/3000



