


愛媛_大街道商店街_平面図A4_S=1/5000



愛媛_大街道商店街_周辺見取図A4_S=1/10000

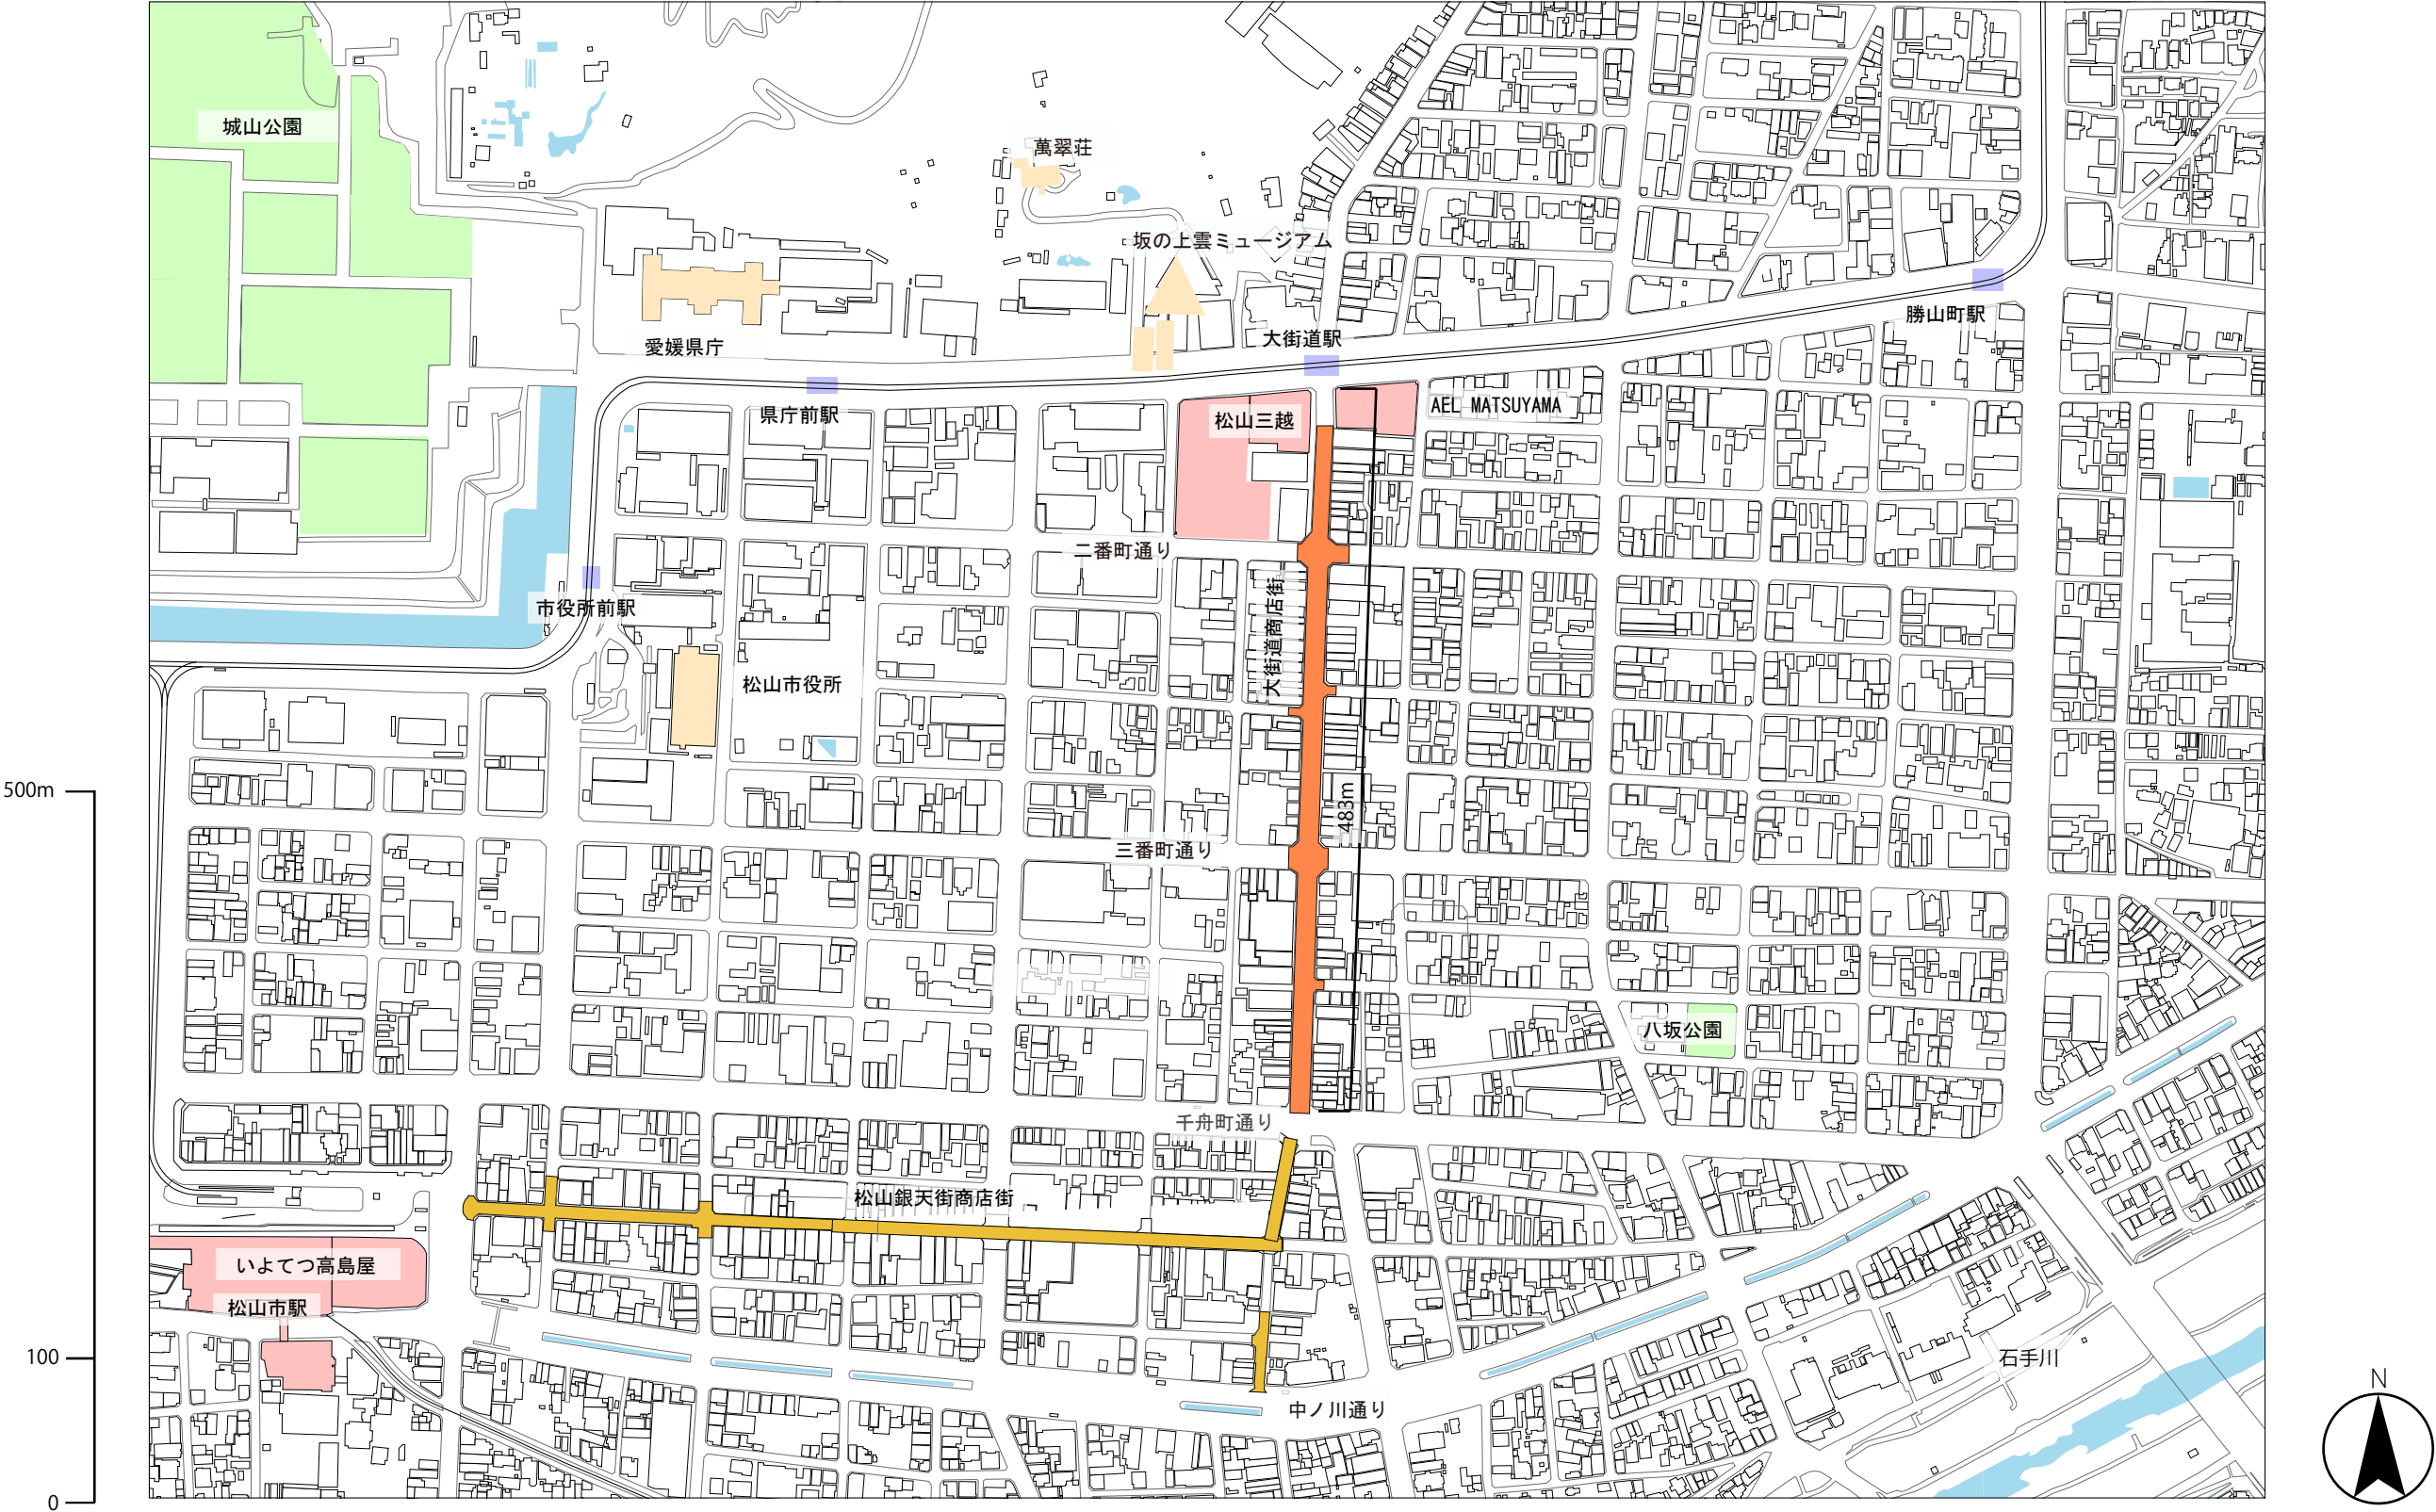